



FACADE OUEST echelle 1/100

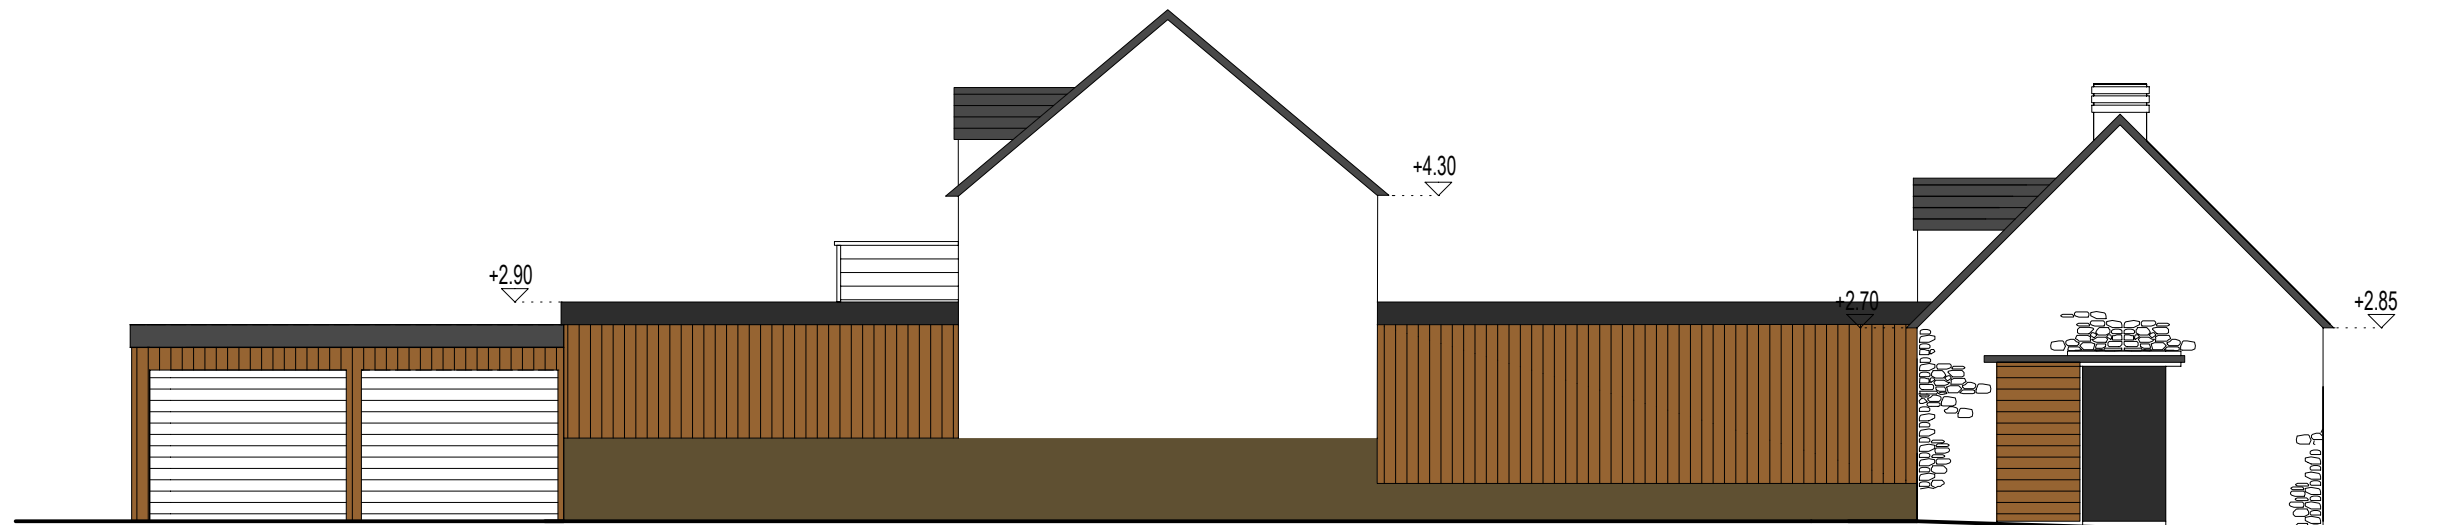

FACADE EST echelle 1/100

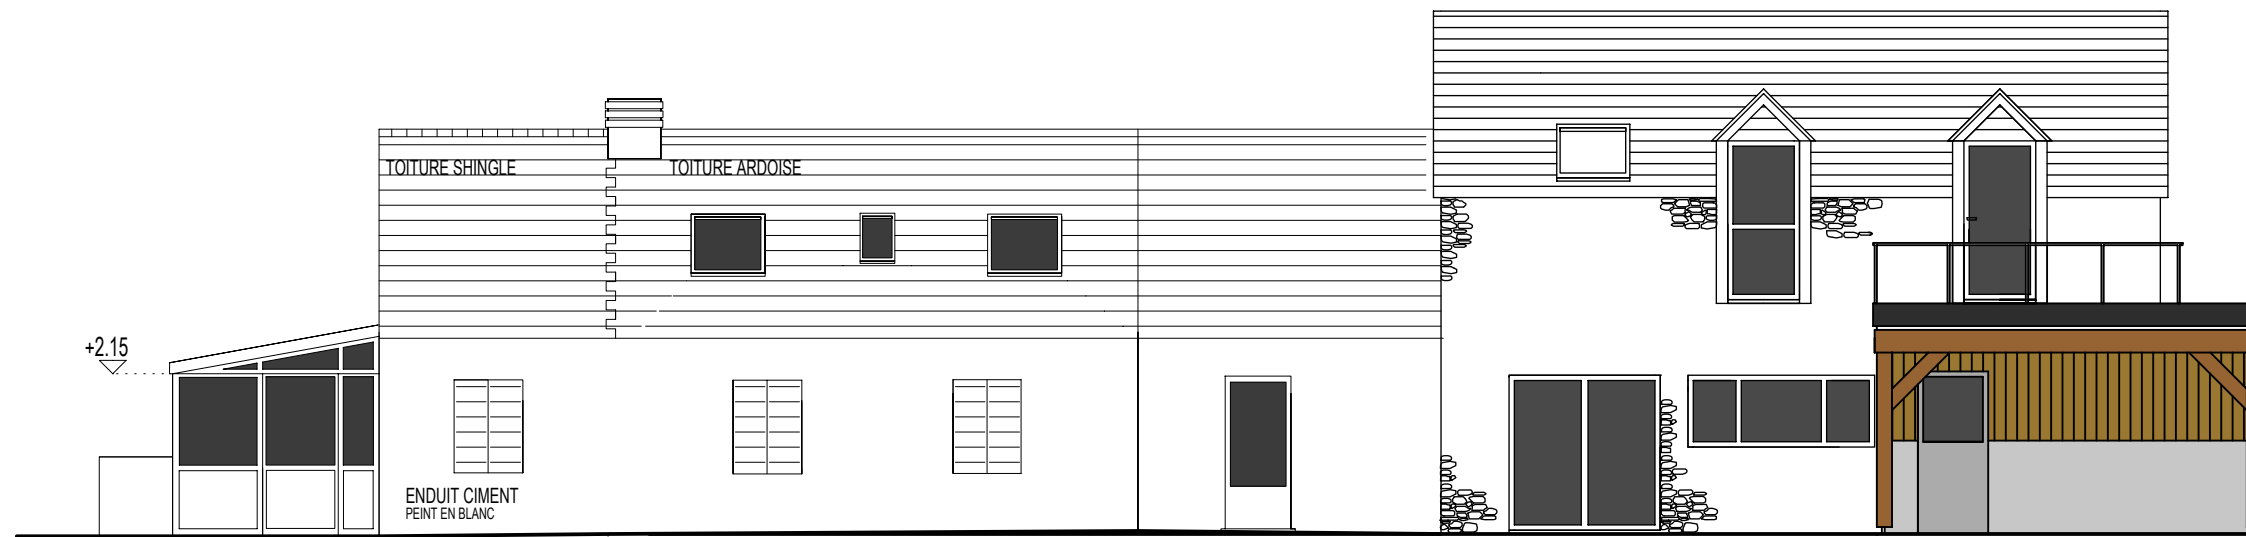

FACADE SUD echelle 1/100

ESQUISSE 1  
façades

ESQUISSE	Mr GROUZEL	ARCHITECTE DPLG
DATE: AVRIL 2007	13 Rue des Menhirs 29 150 CAST	SOPHIE GOAER
		24 , Rue Nationale - 29 140 Rosporden
		TEL : 02.98.59.95.77