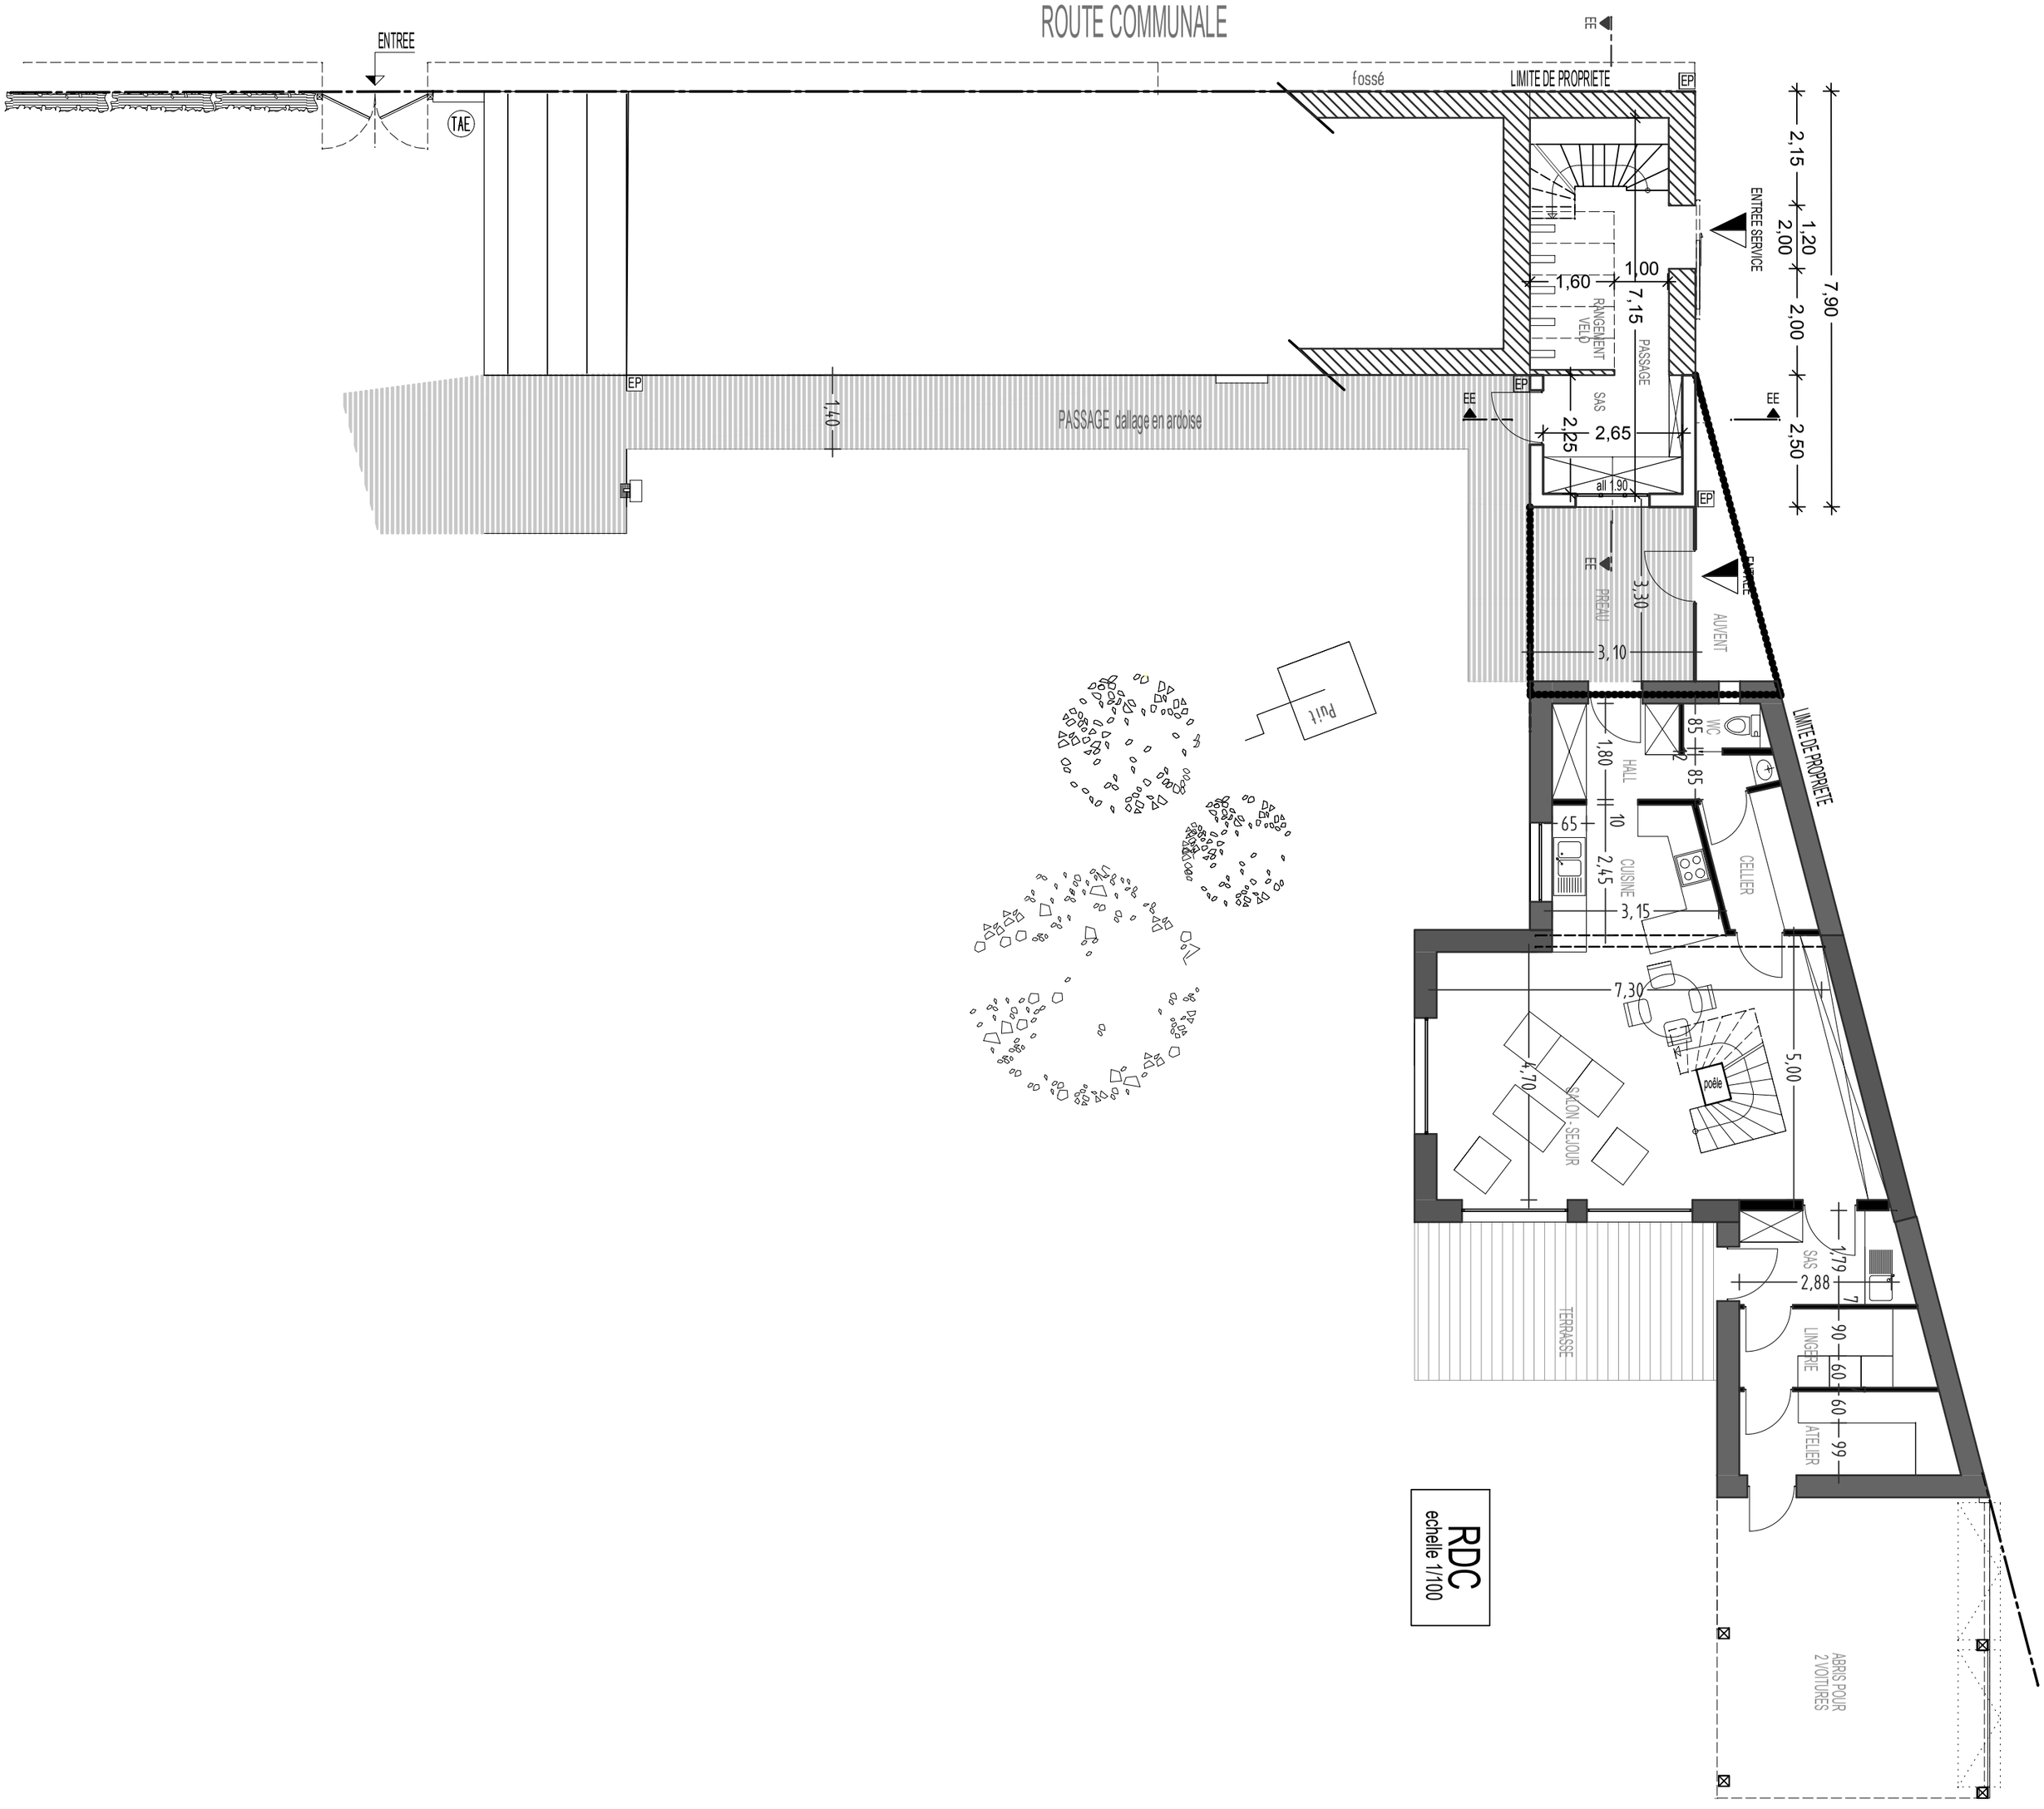

APS	Mr GROUAZEL	ARCHITECTE DPLG
	13 Rue des Menhirs	SOPHIE GOAER
DATE: JUILLET 2008	29 150 CAST	24 , Rue Nationale - 29 140 Rosporden
		TEL: 02.98.59.95.77