


PROJET MAISON NEUVE CONTEMPORAINE EN BOIS

EN COURS 2008
COMMUNE DE CLOHARS CARNOET

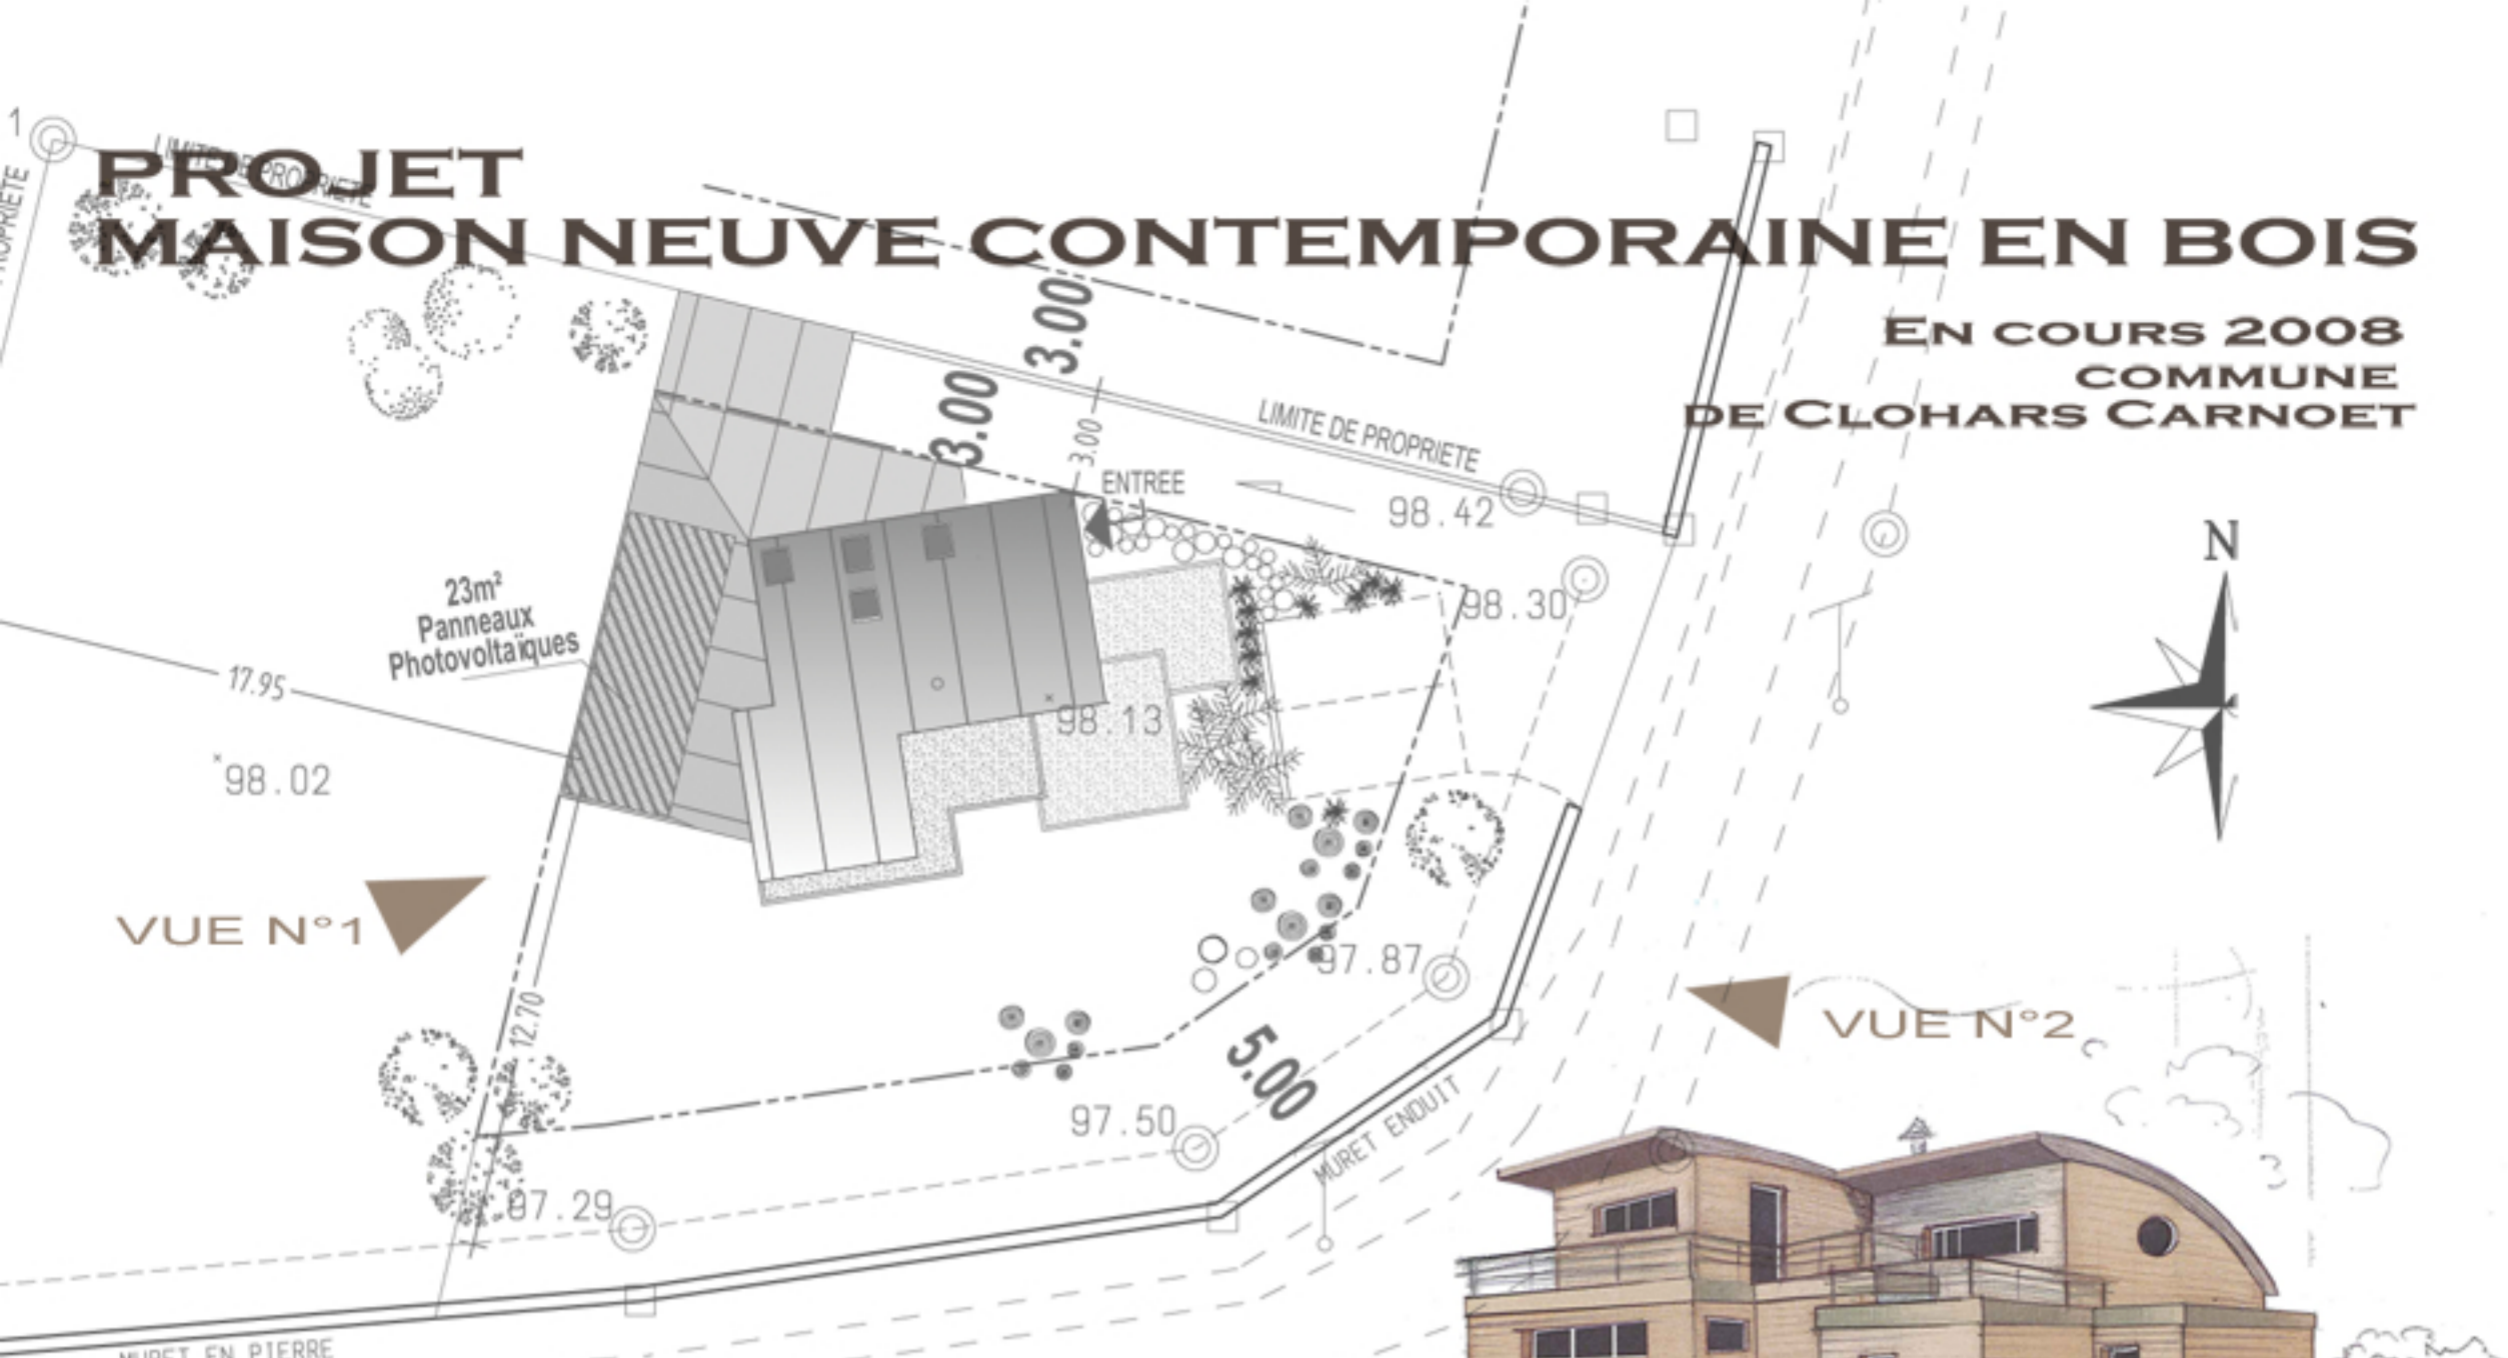

VUE N°1

VUE N°2




VUE N°2



RDC



ETAGE

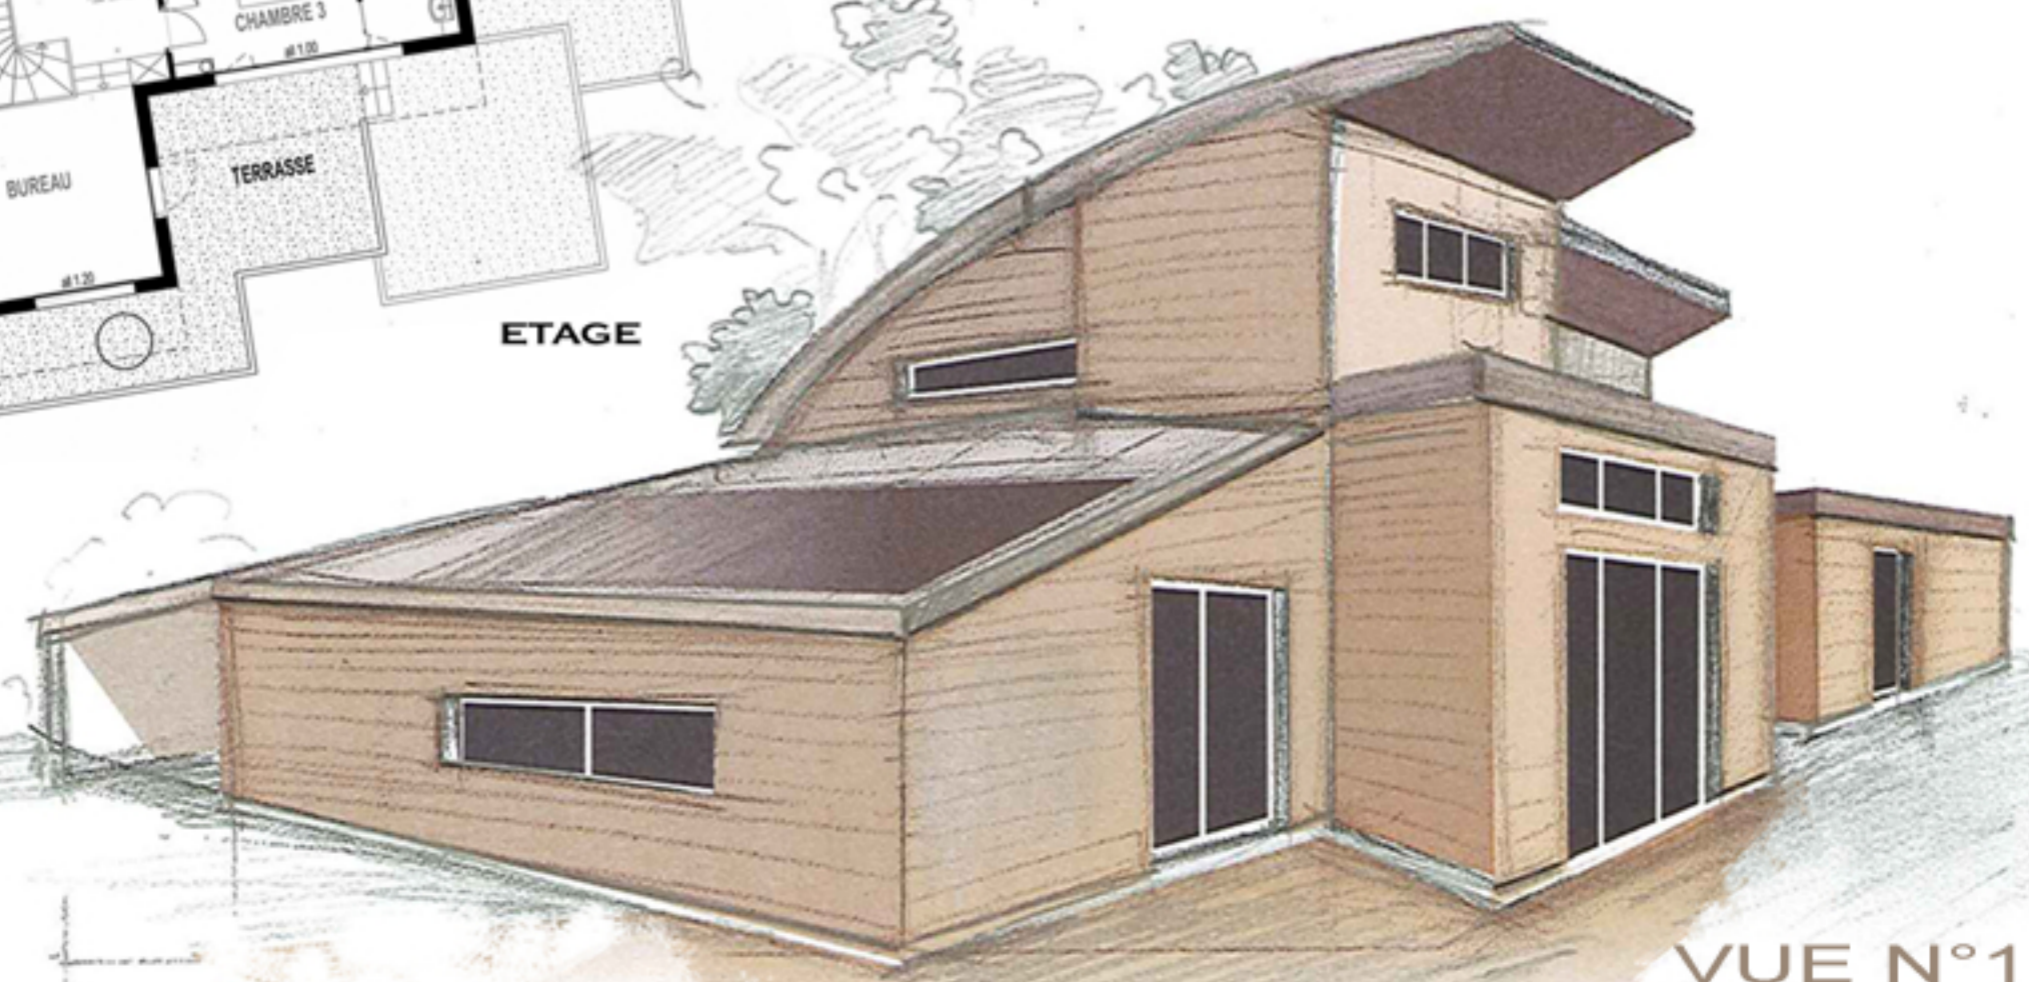

VUE N°1