
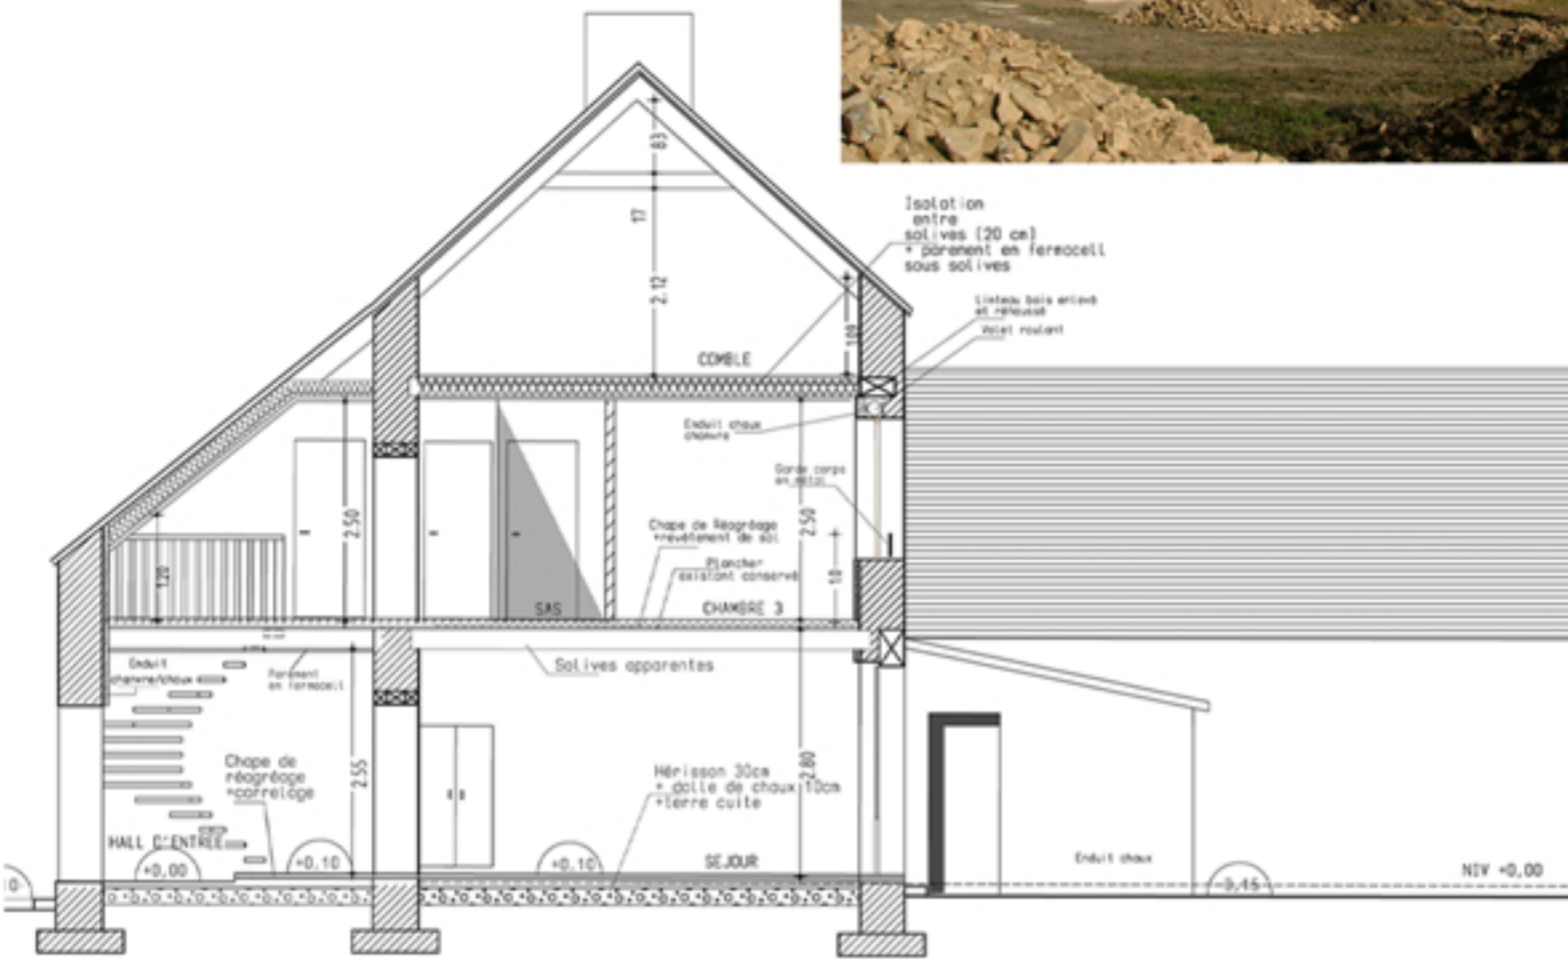


PROJET REHABILITATION D'UNE MAISON DES ANNEES 30 EN BIOCONSTRUCTION

COMMUNE DE KERNENVEL
ACHEVÉE FÉVRIER 2008

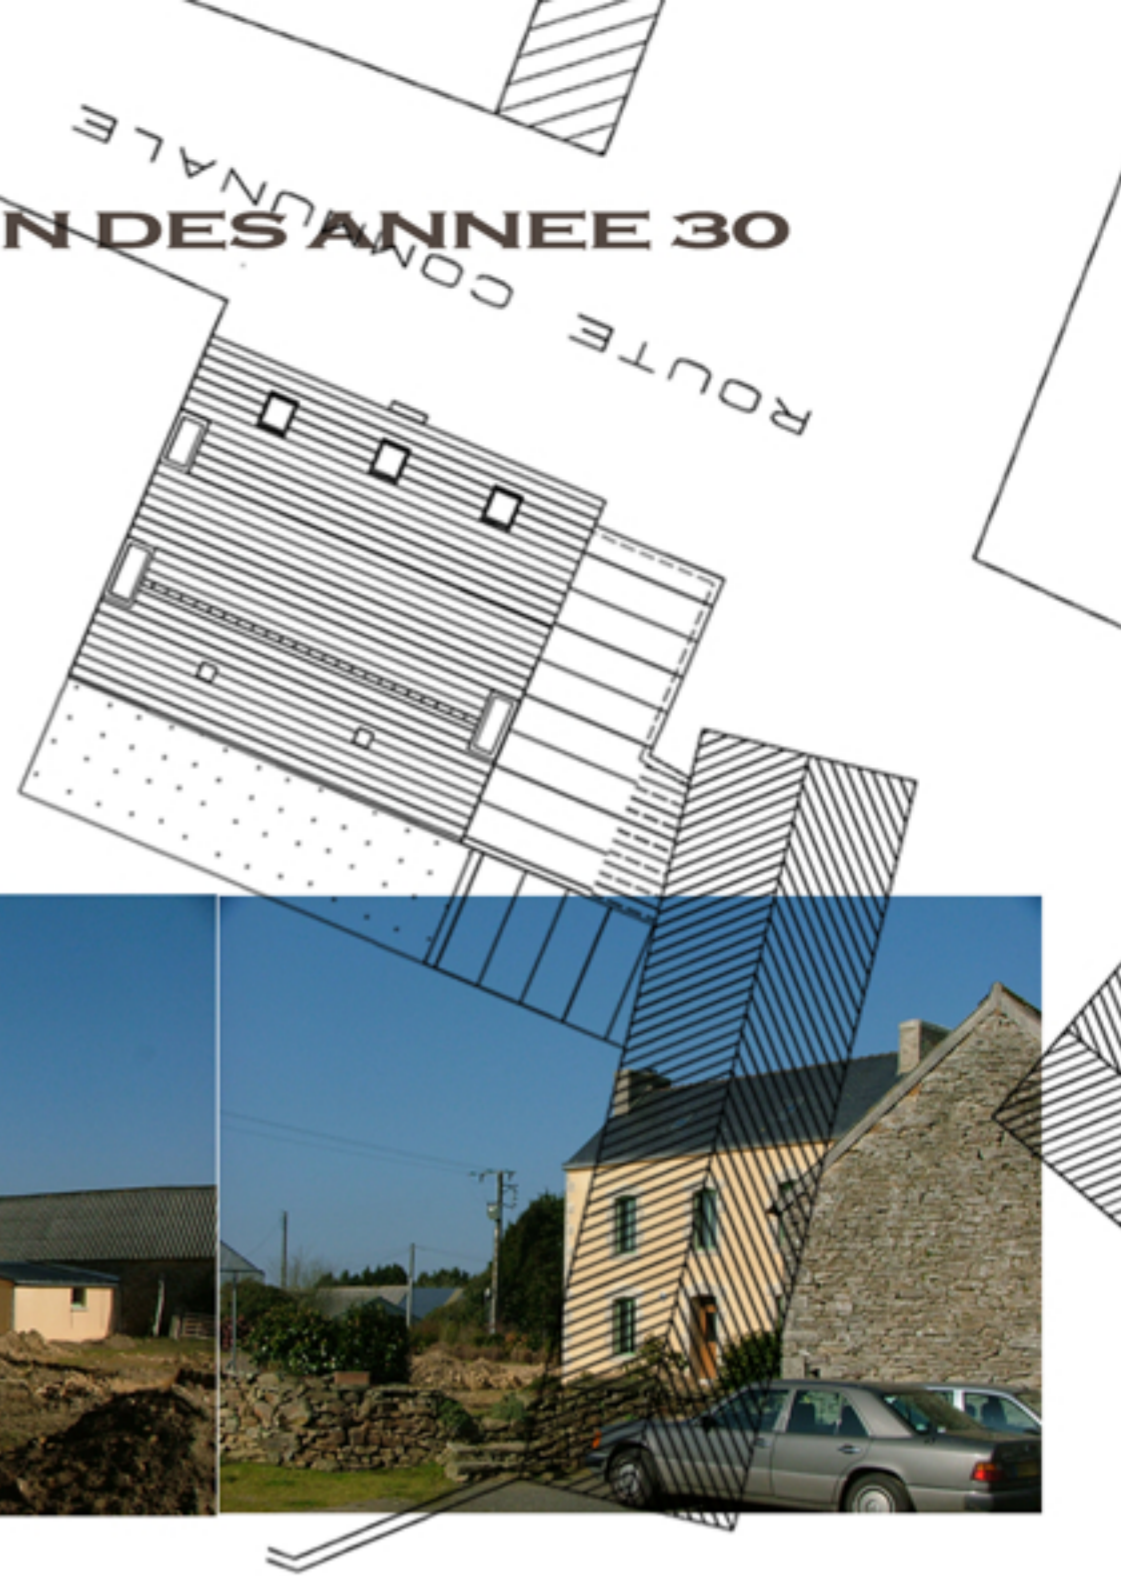

AMENAGEMENT INTERIEUR

REVETEMENT DU RDC EN TOMETTE SUR DALLE DE CHAUX ET BILLE D'ARGILE
REVETEMENT DE L'ETAGE EN LINOLÉUM NATUREL DE COULEUR CAFÉ
ENDUIT CHAUX/ CHANVRE

