


ROUTE COMMUNALE

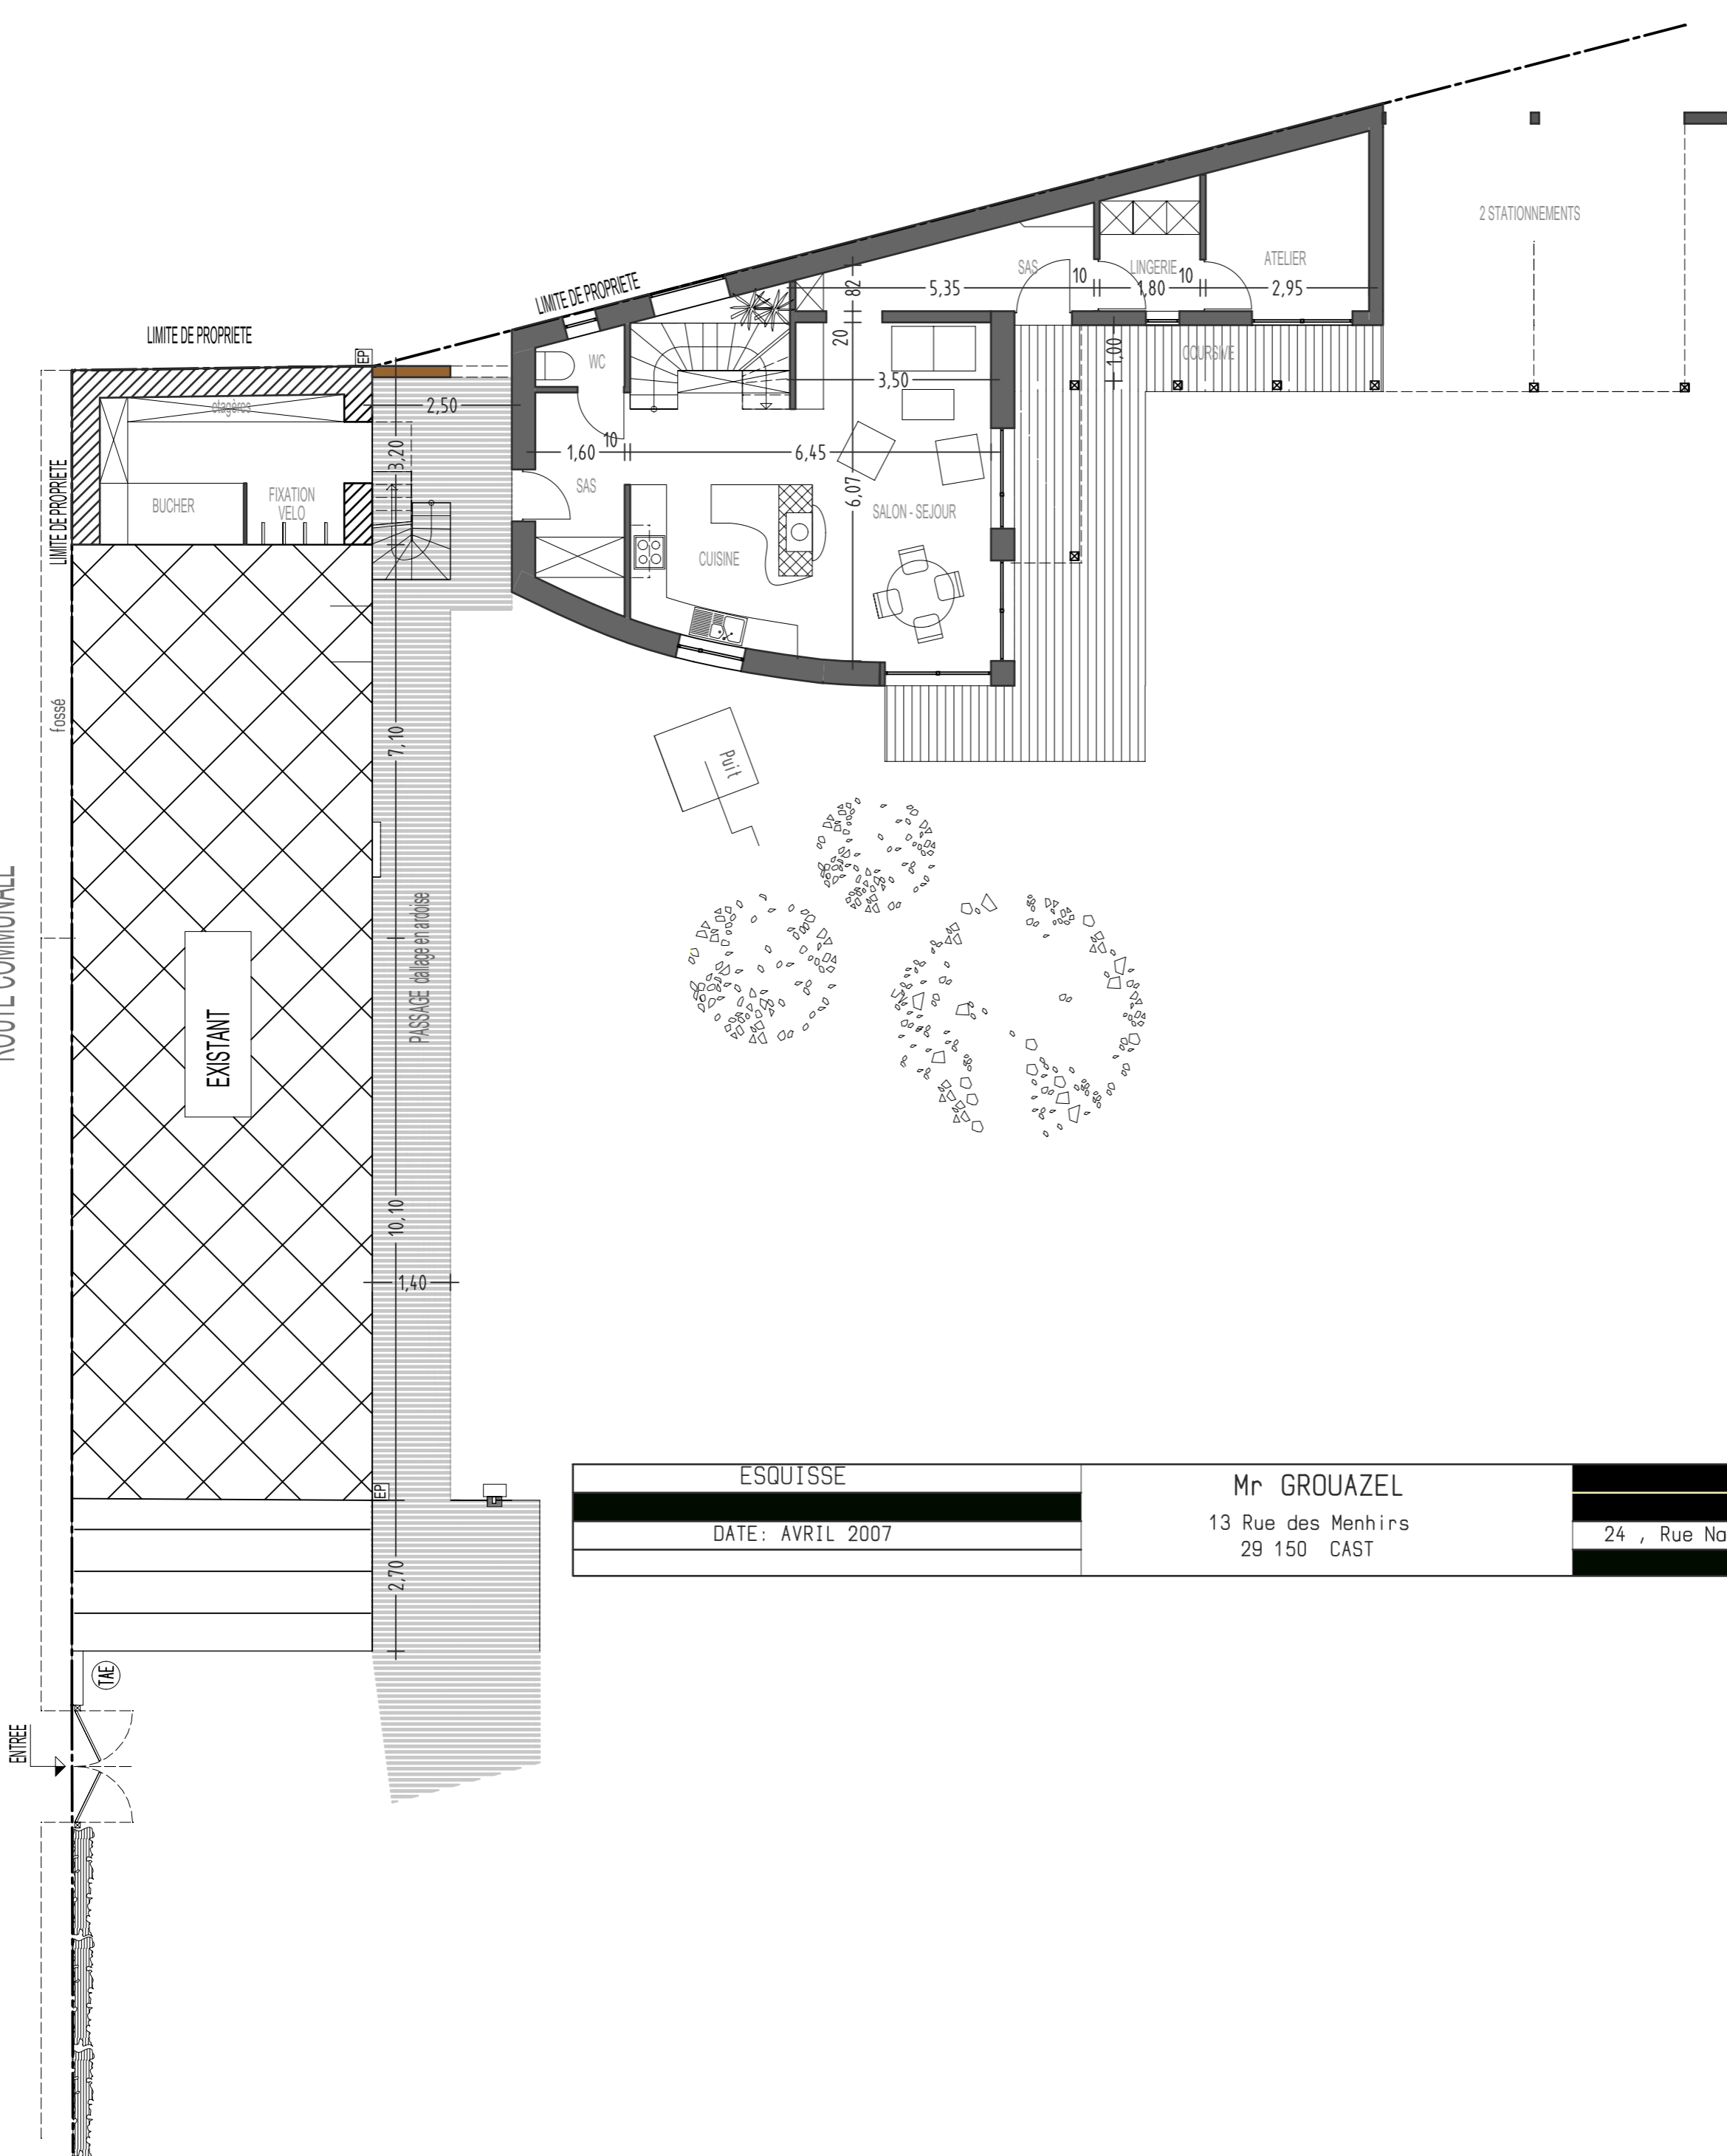

ESQUISSE 2 RDC
ech 1/100

ESQUISSE
DATE: AVRIL 2007

Mr GROUZEL
13 Rue des Menhirs
29 150 CAST

ARCHITECTE DPLG
SOPHIE GOAER
24 , Rue Nationale - 29 140 Rosporden
TEL: 02.98.59.95.77